


Согласовано
Начальник ОЧС г. Кызыл-Кыя
майор Б. Тойтонов
« 1 » сентября 2022 г.

План эвакуации 1 этажа ОО Сш №13

Утверждено
Директор ОО Сш №13
Эрмагов А.К.
« ____ » _____ 20__ г.

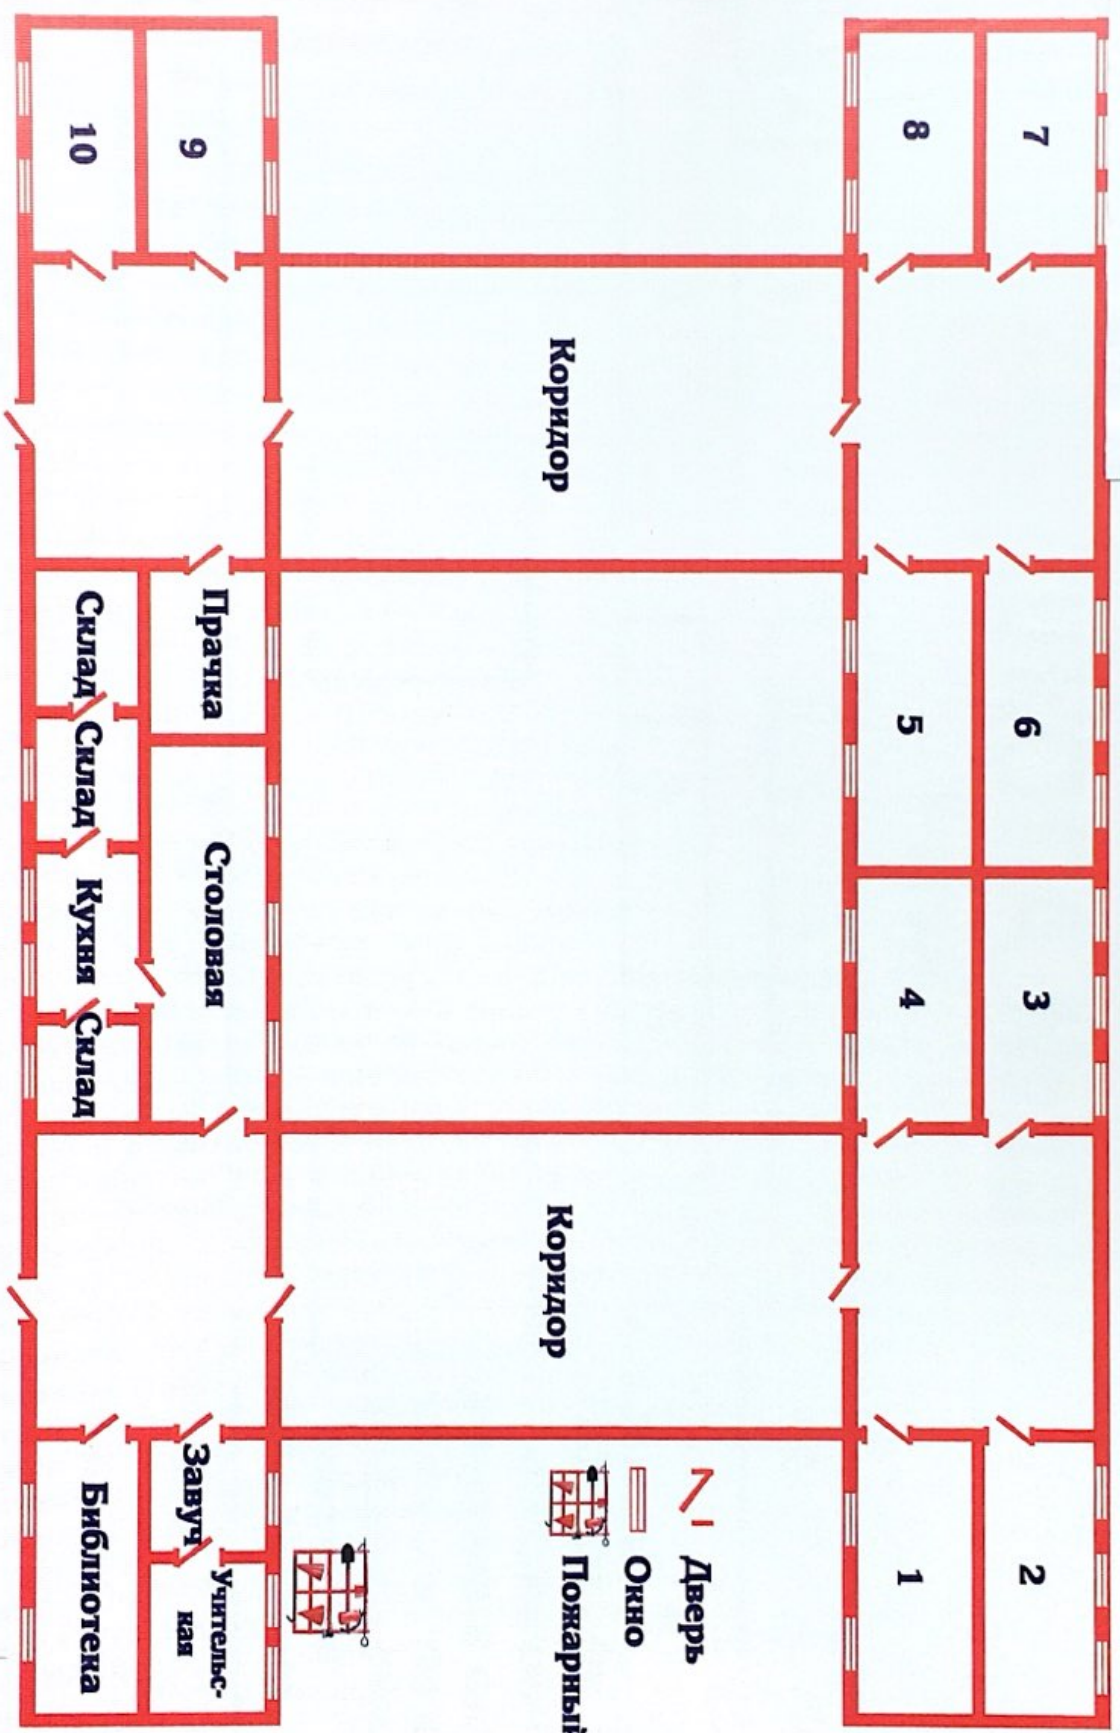

Коридор

Коридор

Дверь
Окно
Пожарный щит

10

9

8

7

5

6

4

3

1

2

Согласовано
Начальник ОЧС г. Кызыл-Кыя
майор Б.Тойтонов
« 1 » сентября 2022 г.

План эвакуации 2 этажа ОО Сш №13

Утверждаю
Директор ОО Сш №13
Зрматов А.К.
« ____ » ____ 20__ г.

